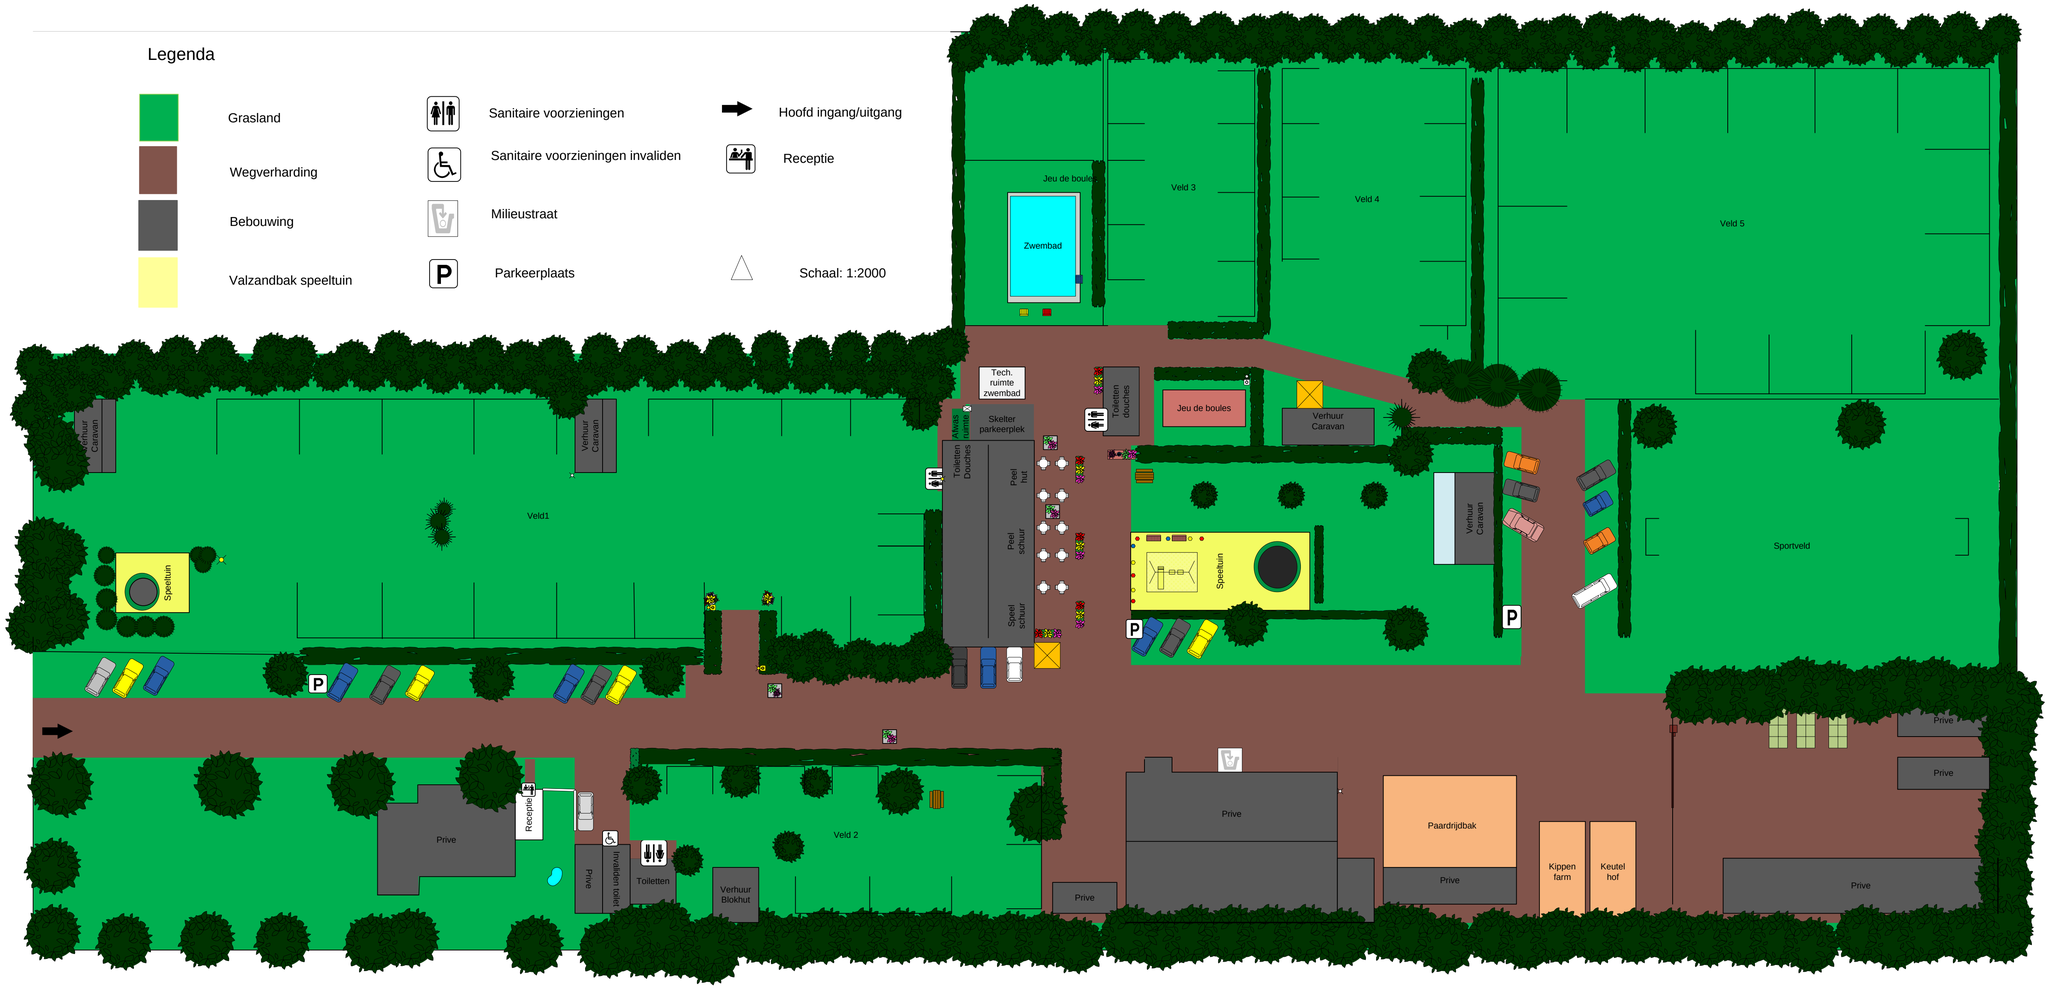
Legenda
Grasland
Wegverharding
Bebouwing
Valzandbak speeltuin
Sanitaire voorzieningen
Sanitaire voorzieningen invaliden
Milieustraat
Parkeerplaats
Hoofd ingang/uitgang
Receptie
Schaal: 1:2000
Jeu de boules
Zwembad
Veld 3
Veld 4
Veld 5
Tech. ruimte zwembad
Toiletten douches
Jeu de boules
Verhuur Caravan
Skelter parkeerplek
Allerlei ruimte
Toiletten Douches
Peel hut
Peel schuur
Speel schuur
Speeltuin
Verhuur Caravan
Sportveld
Verhuur Caravan
Verhuur Caravan
Veld1
Speeltuin
Prive
Prive
Prive
Prive
Prive
Prive
Prive
Receptie
Prive
Invaliden toilet
Toiletten
Veld 2
Verhuur Blokhut
Paardrijdbak
Prive
Kippen farm
Keutel hof